



# CAMPUS ERASME




Accès des services de secours

Borne aérienne Ø100

Borne aérienne Ø80

S.O.S. Borne S.O.S.

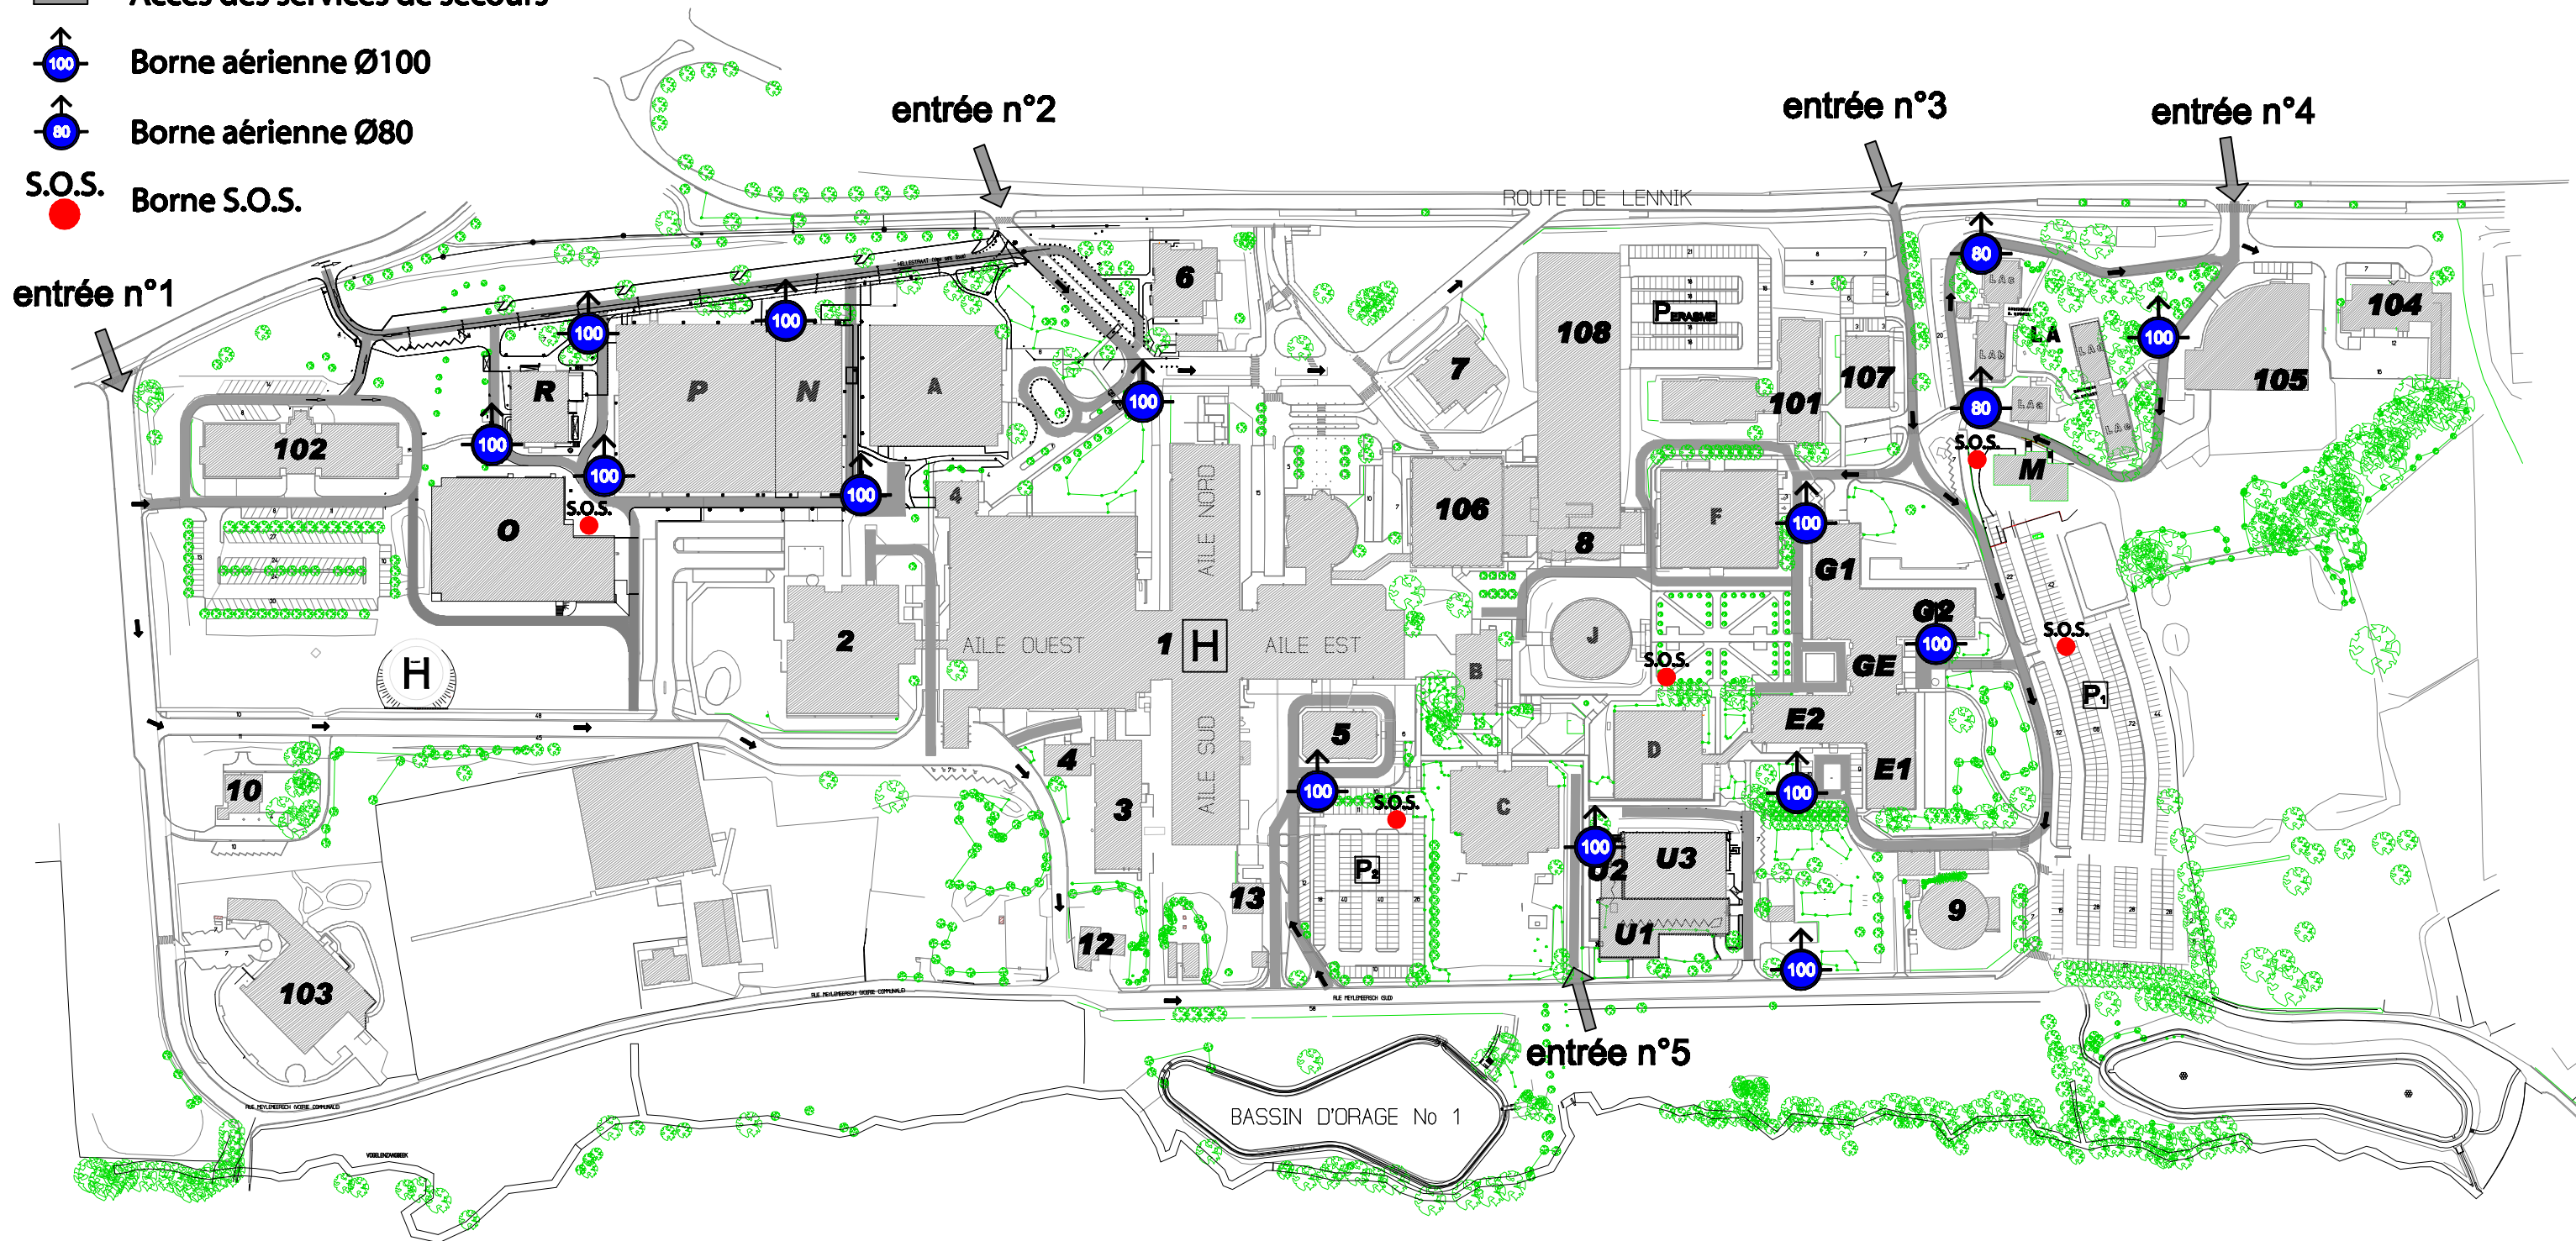

DEPARTEMENT DES INFRASTRUCTURES  
Projets & Constructions

P: Avenue F.D. Roosevelt, 50 CP112 à B-1050 Bruxelles  
B: Avenue Adolphe Buyl, 121 à B-1050 Bruxelles  
T: +32 2 650 26 19 F: +32 2 650 41 96  
M: infra.projets@ulb.ac.be

UNIVERSITÉ LIBRE DE BRUXELLES,  
UNIVERSITÉ D'EUROPE



0	1	2	3	4	5	6	7	8	9
Date : 29/04/2010									
Plan des accès Services de secours									

# CAMPUS ULB - ERASME