



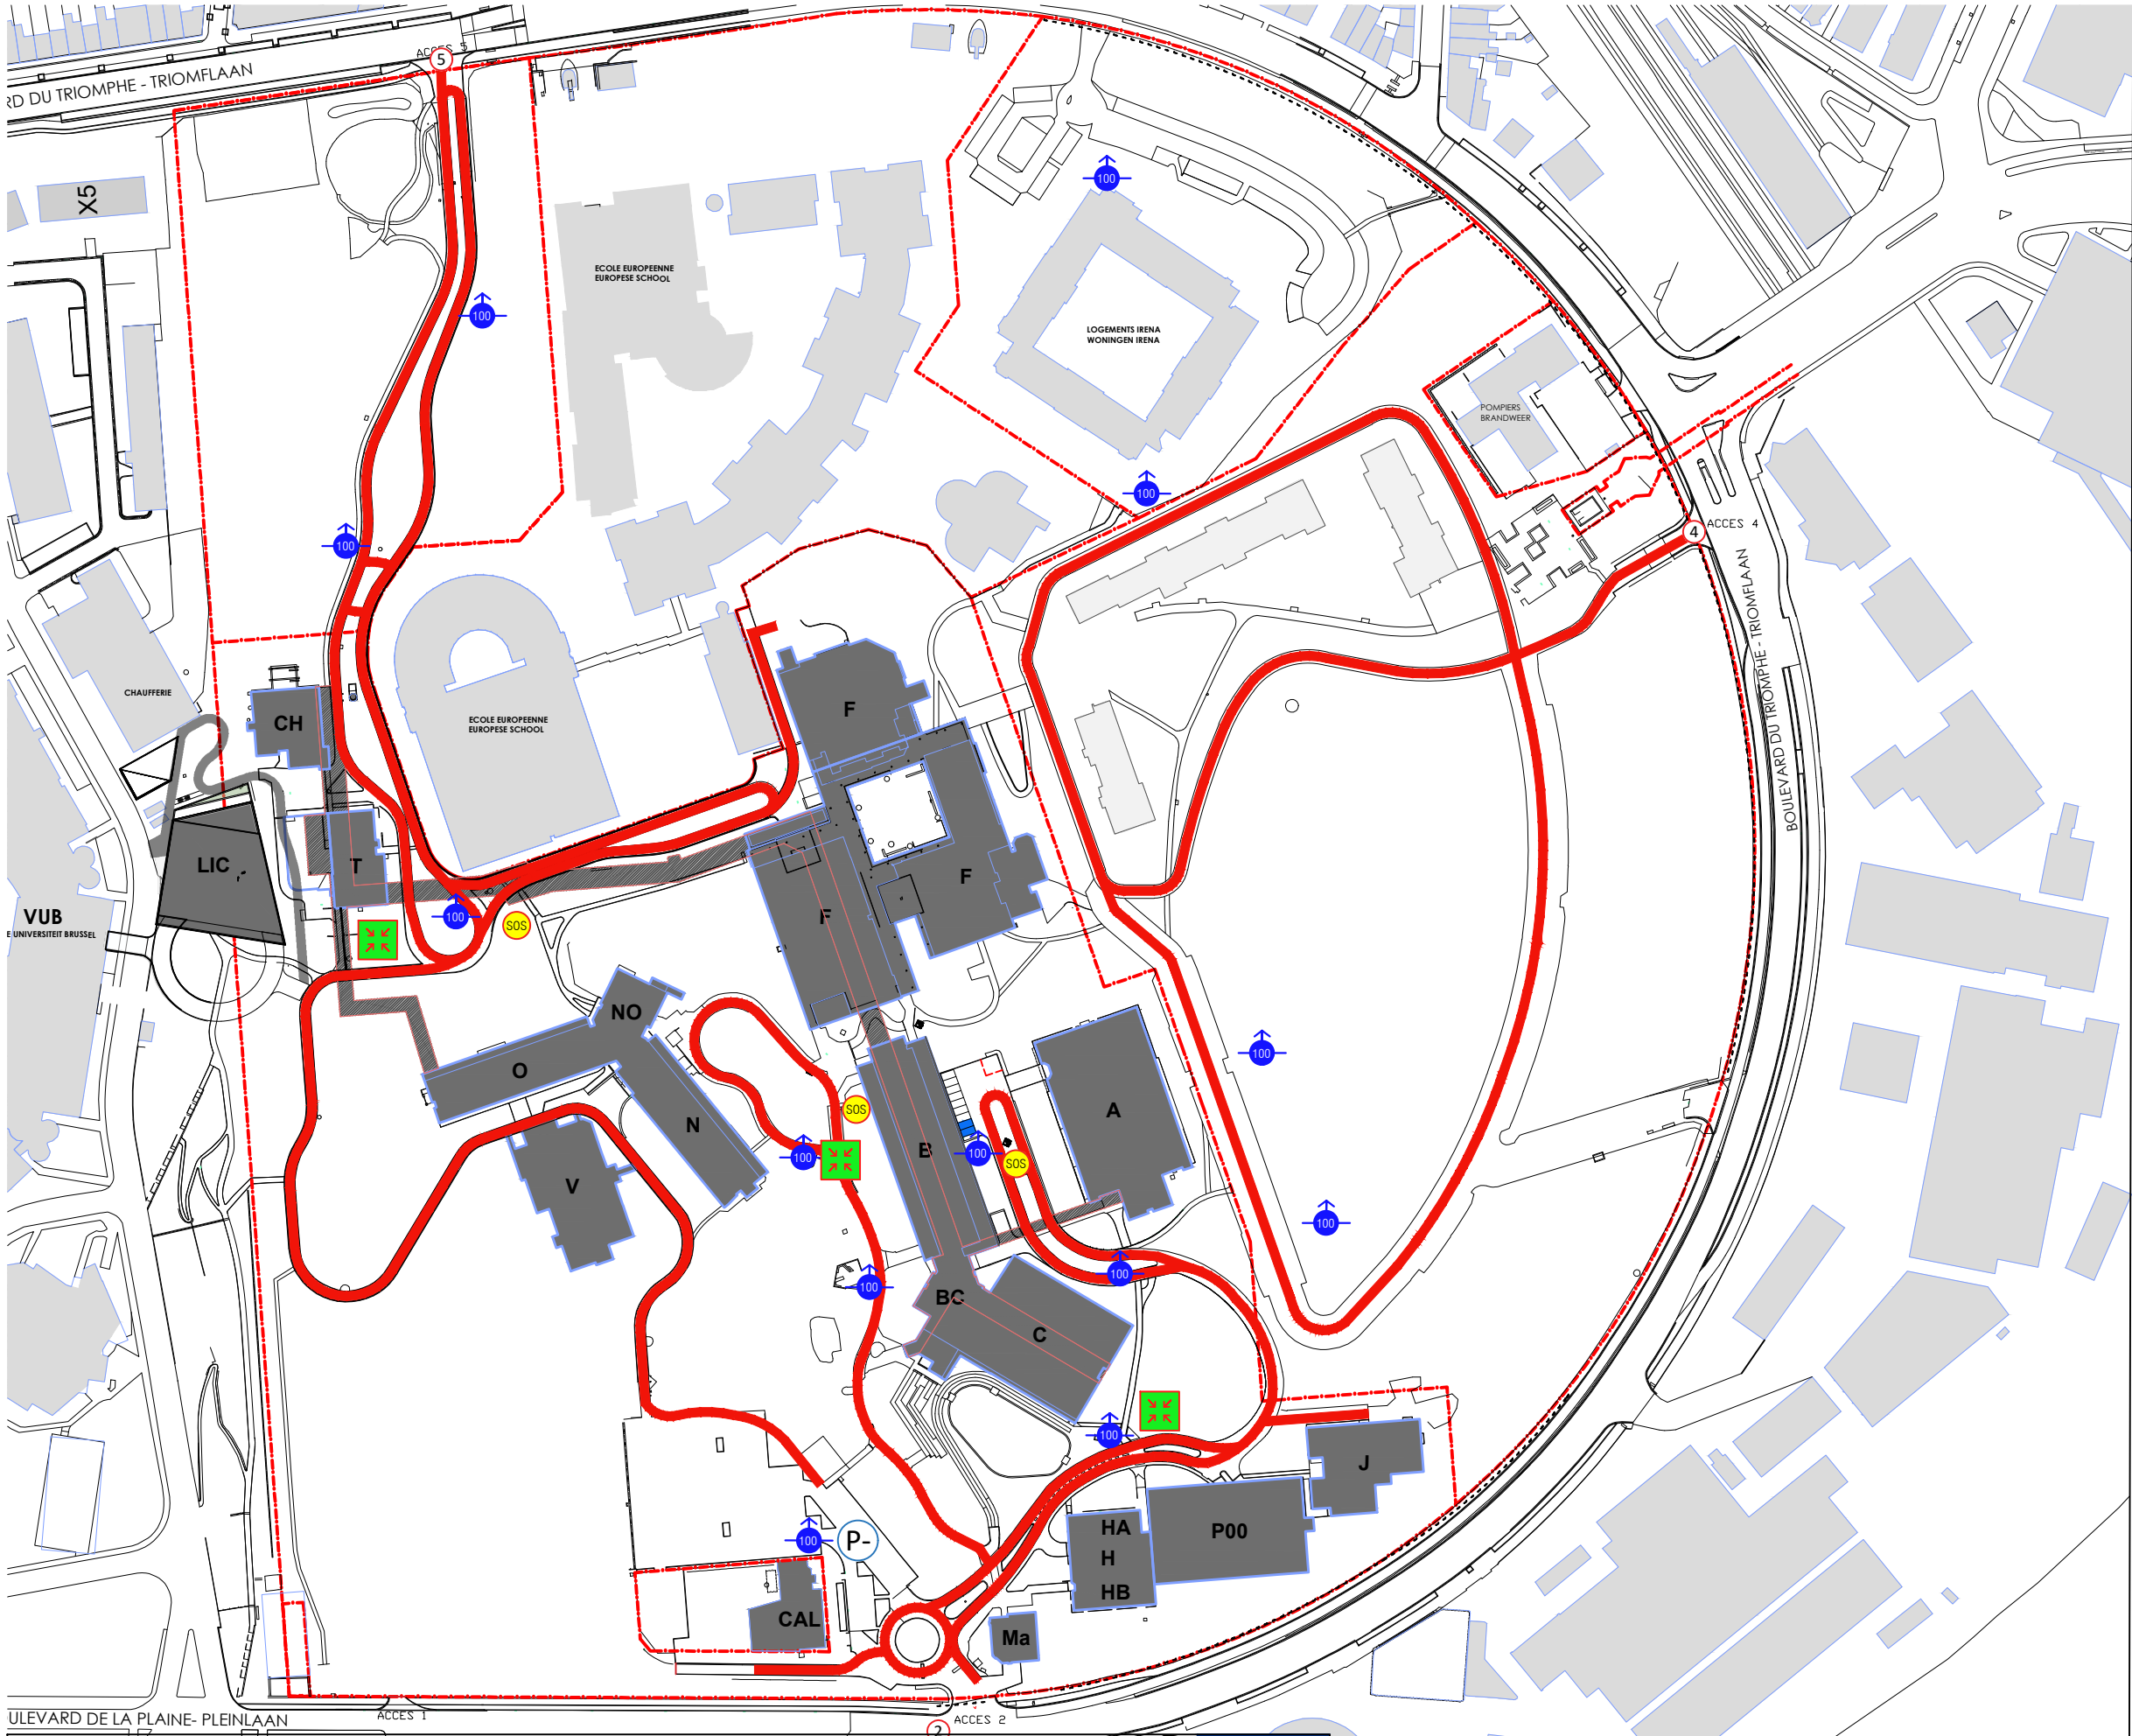

- Accès véhicules de secours
- Voiries (pompiers)
- Véhicules légers seulement
- P- Parkings
- Voie sans issue
- SOS Borne SOS
- Point de rassemblement
- Borne incendie (aérienne/entrée)

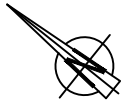

0 10 20 30 50m

Dossier : P\_Plan Intervention

Date : 08/10/2025 Plan n° :-

VUE EN PLAN

Ech. : n.a.

Format :A3

PLAINE

P

-

-